



A FŐPÁRKÁNY ALATTI
FALFIRKÁVAL (GRAFFITIVAL)
SZENNYEZETT KÜLSŐ
HOMLOKZATI KŐFELÜLETEK

$8,36 + (6,88 \times 6) + (9,79 \times 5) =$
 $8,36 + 41,28 + 48,95 =$
ÖSSZESEN = 98,59 m²

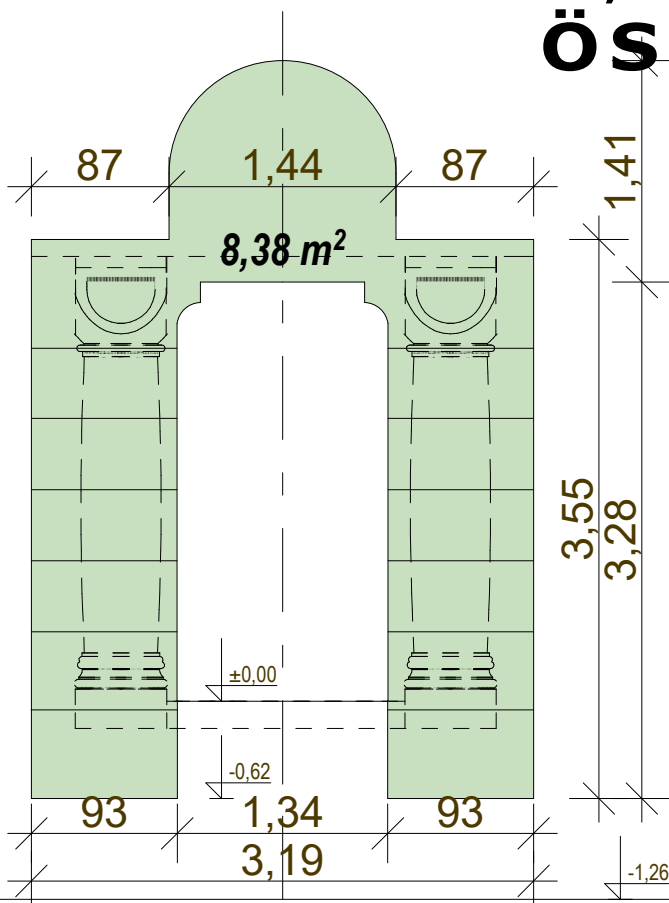


1 DB

BEJÁRATI
HOMLOKZAT FELÜLET

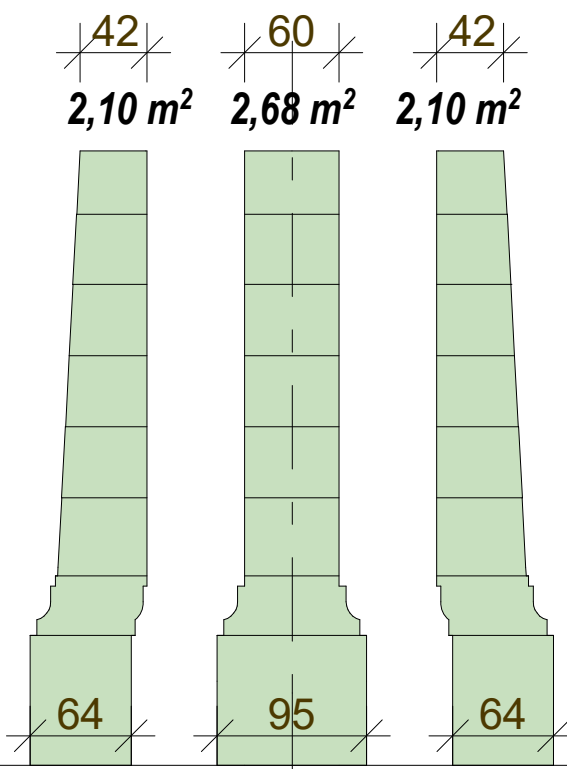

6 DB

HOMLOKZATI
TÁMPILLÉR OLDAL
ÉS SZEMBE
NÉZETEI

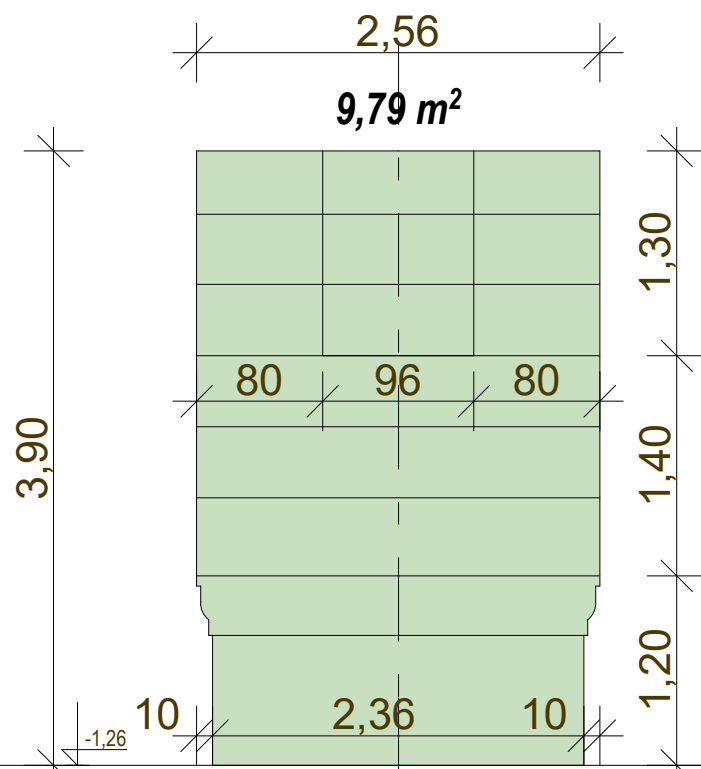

5 DB

ÁLTALÁNOS OLDAL
HOMLOKZAT FELÜLET



Méretetek a helyszínen ellenőrizendők!



Tárgy:

LUPPA - MAUZÓLEUM
2013 POMÁZ, RAVATALOZÓ UTCA 3.
/299. HRSZ./
ÁLLAGMEGÓVÁSÁNAK, FELÚJÍTÁSÁNAK,
RÉSZLEGES HELYREÁLLÍTÁSÁNAK TERVE

Építtető/Tulajdonos:

Pomáz Város Önkormányzata
2013 Pomáz, Kossuth Lajos utca 23-25.

Tervező:

A tervek a Laser Visual Kft. 3D
lézerszkenneres felmérésének
felhasználásával készültek.

SZCZUKA ATTILA
okl. Építészmérnök

Vezető tervező É1 13-1009

Tervfajta:

KIVITELI TERVDOKUMENTÁCIÓ

Terv:

KÜLSŐ HOMLOKZATFELÜLETEK
MÉRETKIMUTATÁSA

Dátum:

2025. 03. hó.



Lépték:

M= 1 : 50

É - 7

BELSŐ LÁTSZÓ TÉGLA FAL FELÜLETEK

$7,03 + (9,83 \times 5) =$
 $7,03 + 49,15 =$
ÖSSZESEN = 56,18 m²

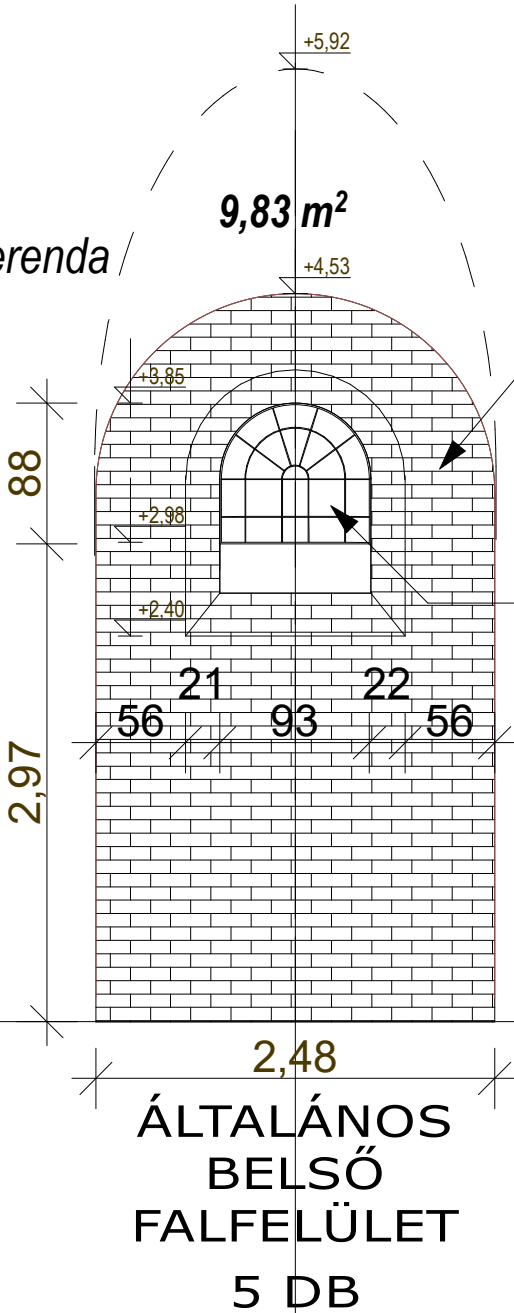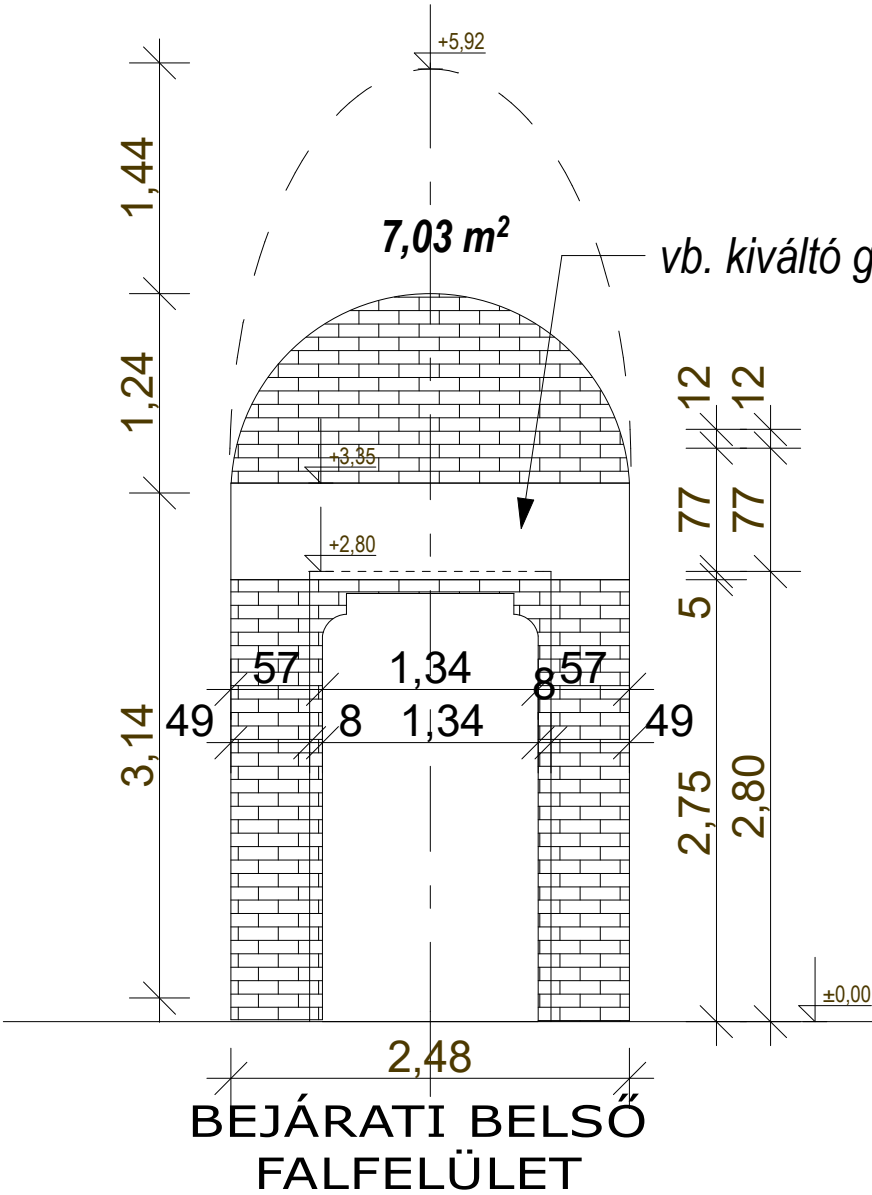


Oldalfalak: letisztított,
impregnált látszó
nagy méretű téglafelület
utókezelve, fugázva
(PSZNÖ)


Ablakok E-10 terv szerint

Megjegyzés:
Ezek a munkarészek
a Pomázi Szerb
Nemzetiségi
Önkormányzat
(PSZNÖ)
megrendelése
alapján történnek.

Ablakok E-10 terv szerint

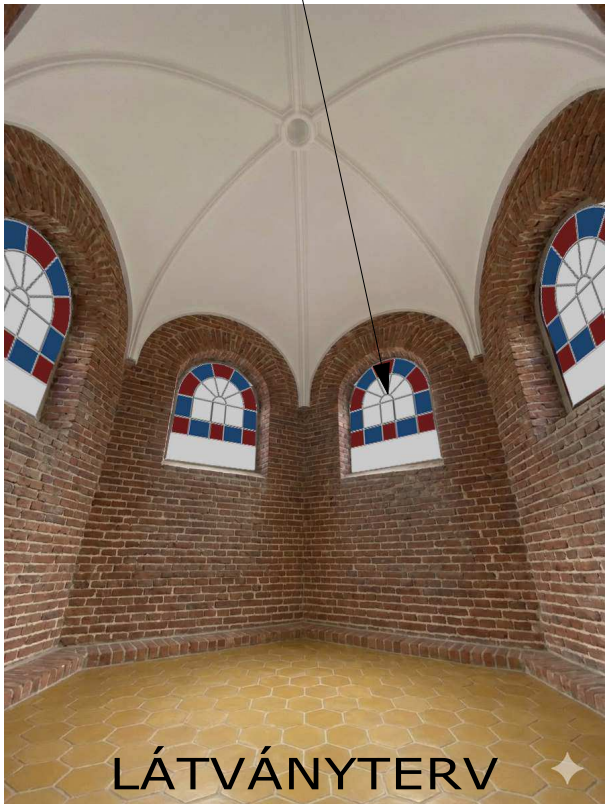


Méretetek a helyszínen ellenőrizendők!

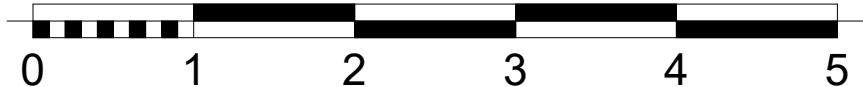


Tárgy: LUPPA-MAUZÓLEUM 2013 POMÁZ, RAVATALOZÓ UTCA 3. /299. HRSZ./ ÁLLAGMEGÓVÁSÁNAK, FELÚJÍTÁSÁNAK, RÉSZLEGES HELYREÁLLÍTÁSÁNAK TERVE	
Építtető/Tulajdonos: Pomáz Város Önkormányzata 2013 Pomáz, Kossuth Lajos utca 23-25.	
Tervező: SZCZUKA ATTILA okl. Építész mérnök Vezető tervező É1 13-1009 A tervek a Laser Visual Kft. 3D lézerszkenneléses felmérésének felhasználásával készültek.	
Tervfajta: KIVITELI TERVDOKUMENTÁCIÓ	
Terv: BELSŐ FELÜLETEK MÉRETKIMUTATÁSA	
Dátum: 2025. 03. hó.	Lépték: M= 1 : 50

BELSŐ BOLTOZAT FELÜLET KUPOLA ALULNÉZETE M= 1 : 50

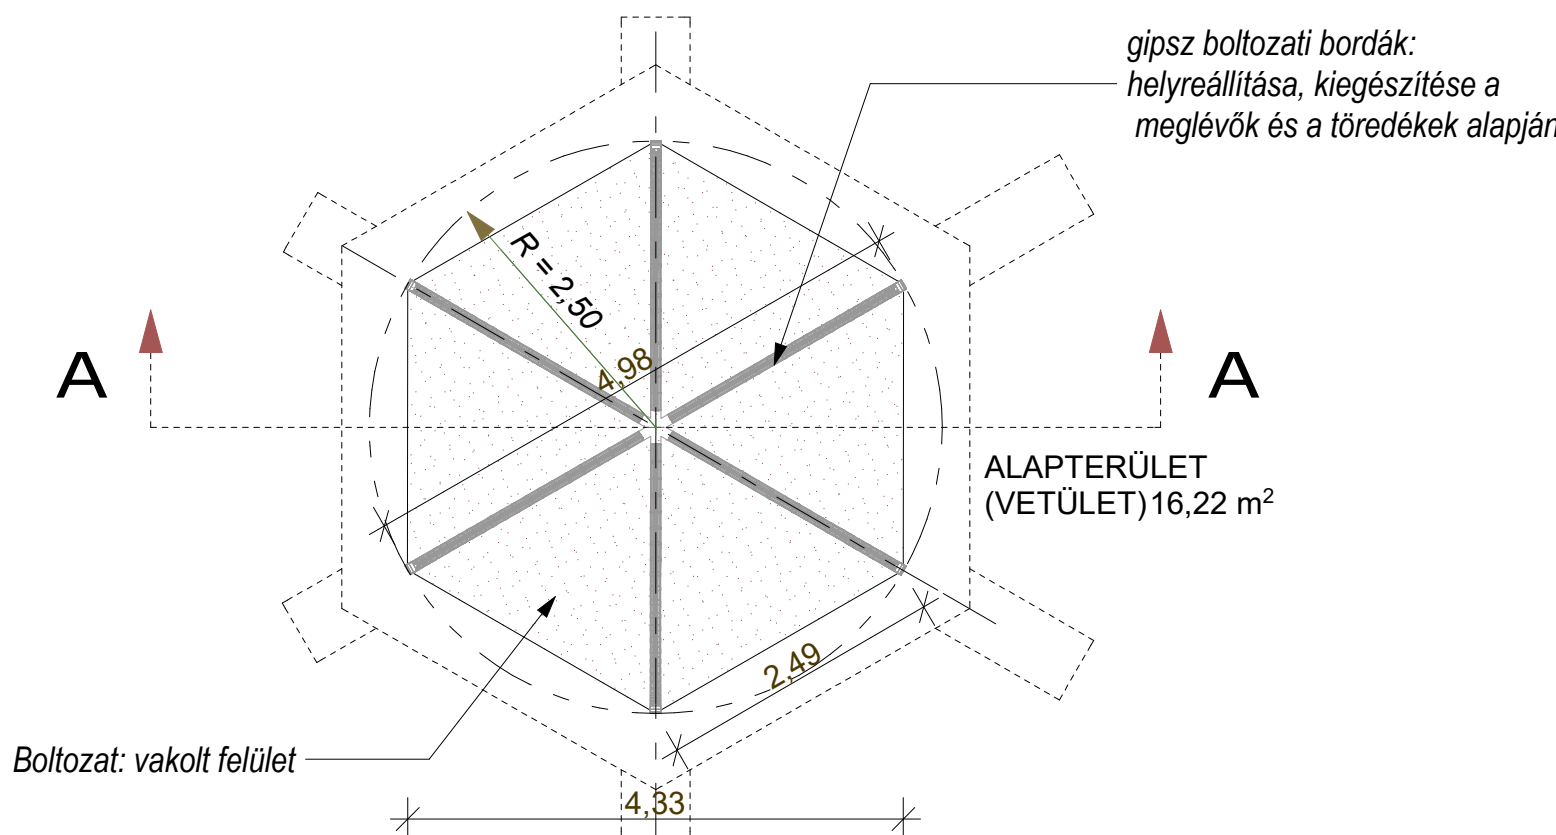

A (közelítőleg) félgömb kupola
felülete $2r^2\pi: 2 \times 2,50^2 \times 3,14 =$
ÖSSZESEN = 19,625 m²

KUPOLA A-A METSZETE M= 1 : 50

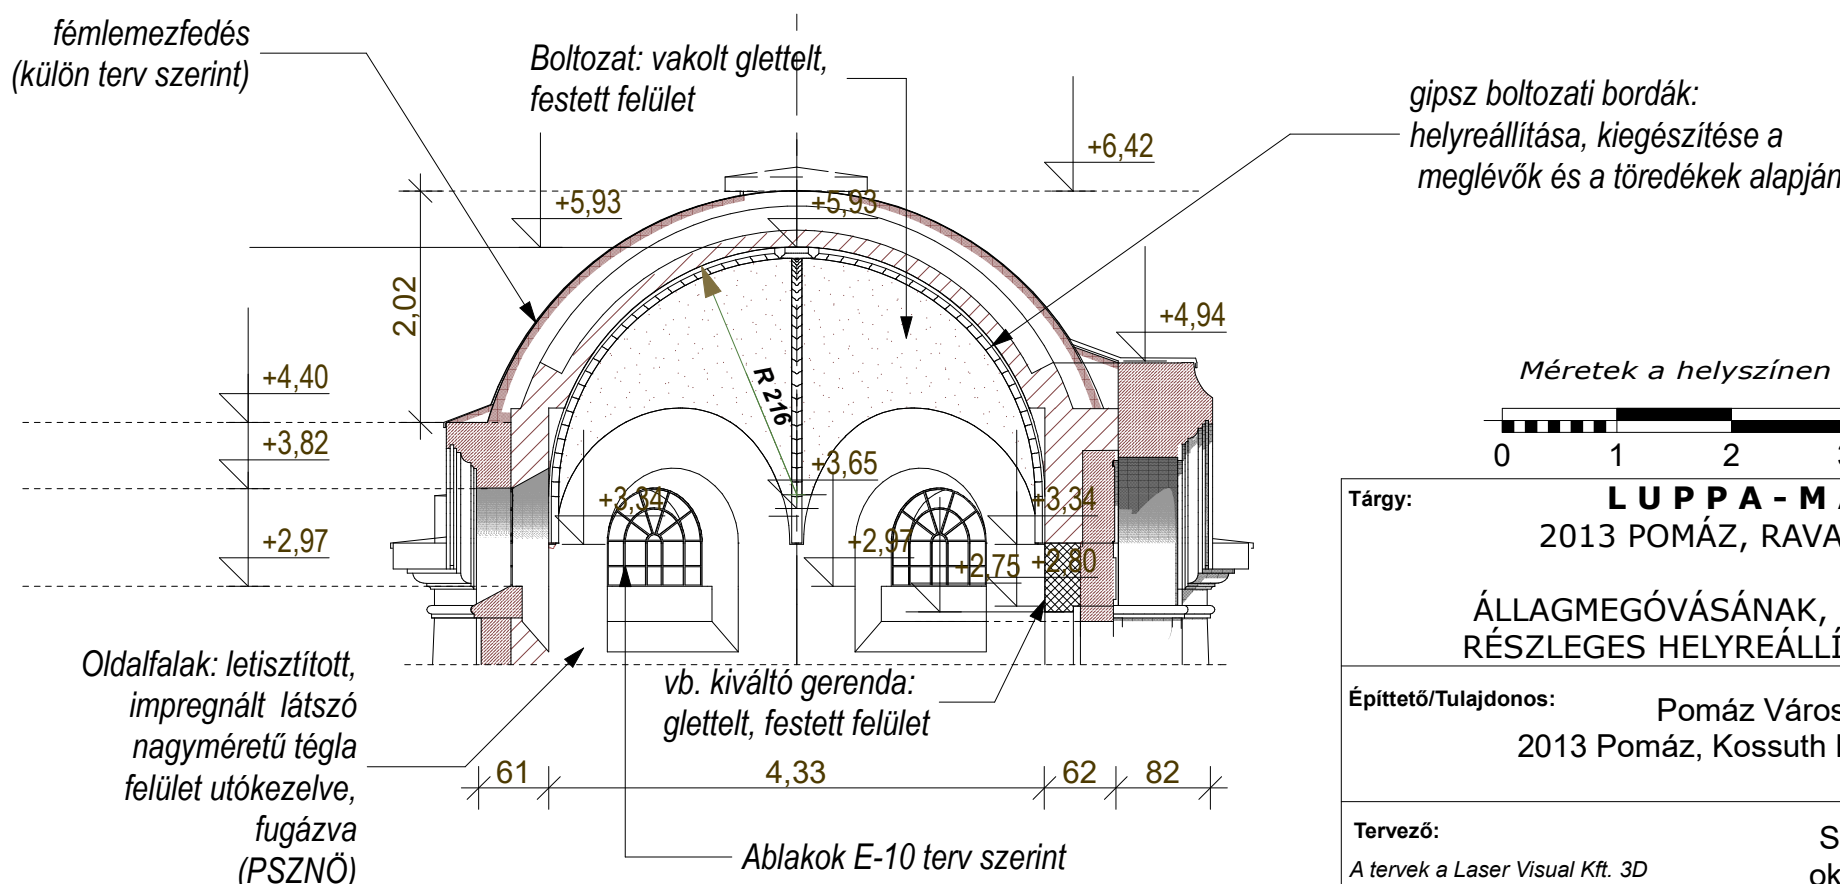

Megjegyzés:
Ezek a munkarészek a Pomázi Szerb Nemzetiségi Önkormányzat
(PSZNÖ) megrendelése alapján történnek.

Tárgy:	LUPPA - MAUZÓLEUM 2013 POMÁZ, RAVATALOZÓ UTCA 3. /299. HRSZ./ ÁLLAGMEGÓVÁSÁNAK, FELÚJÍTÁSÁNAK, RÉSZLEGES HELYSZÍNI ÁLLAPOTTERVE	
Építető/Tulajdonos:	Pomáz Város Önkormányzata 2013 Pomáz, Kossuth Lajos utca 23-25.	
Tervező:	SZCZUKA ATTILA okl. Építésmérnök Vezető tervező É1 13-1009	
A tervek a Laser Visual Kft. 3D lézerszkenneléses felmérésének felhasználásával készültek.		
Tervfajta:	KIVITELI TERVDOKUMENTÁCIÓ	
Terv:	BELSŐ BOLTOZAT FELÜLET MÉRETKIMUTATÁSA	É - 12
Dátum:	2025. 03. hó.	
Lépték:	M= 1 : 50	